


Vattenbad D1377-inf

för inbyggnad med hel brunn

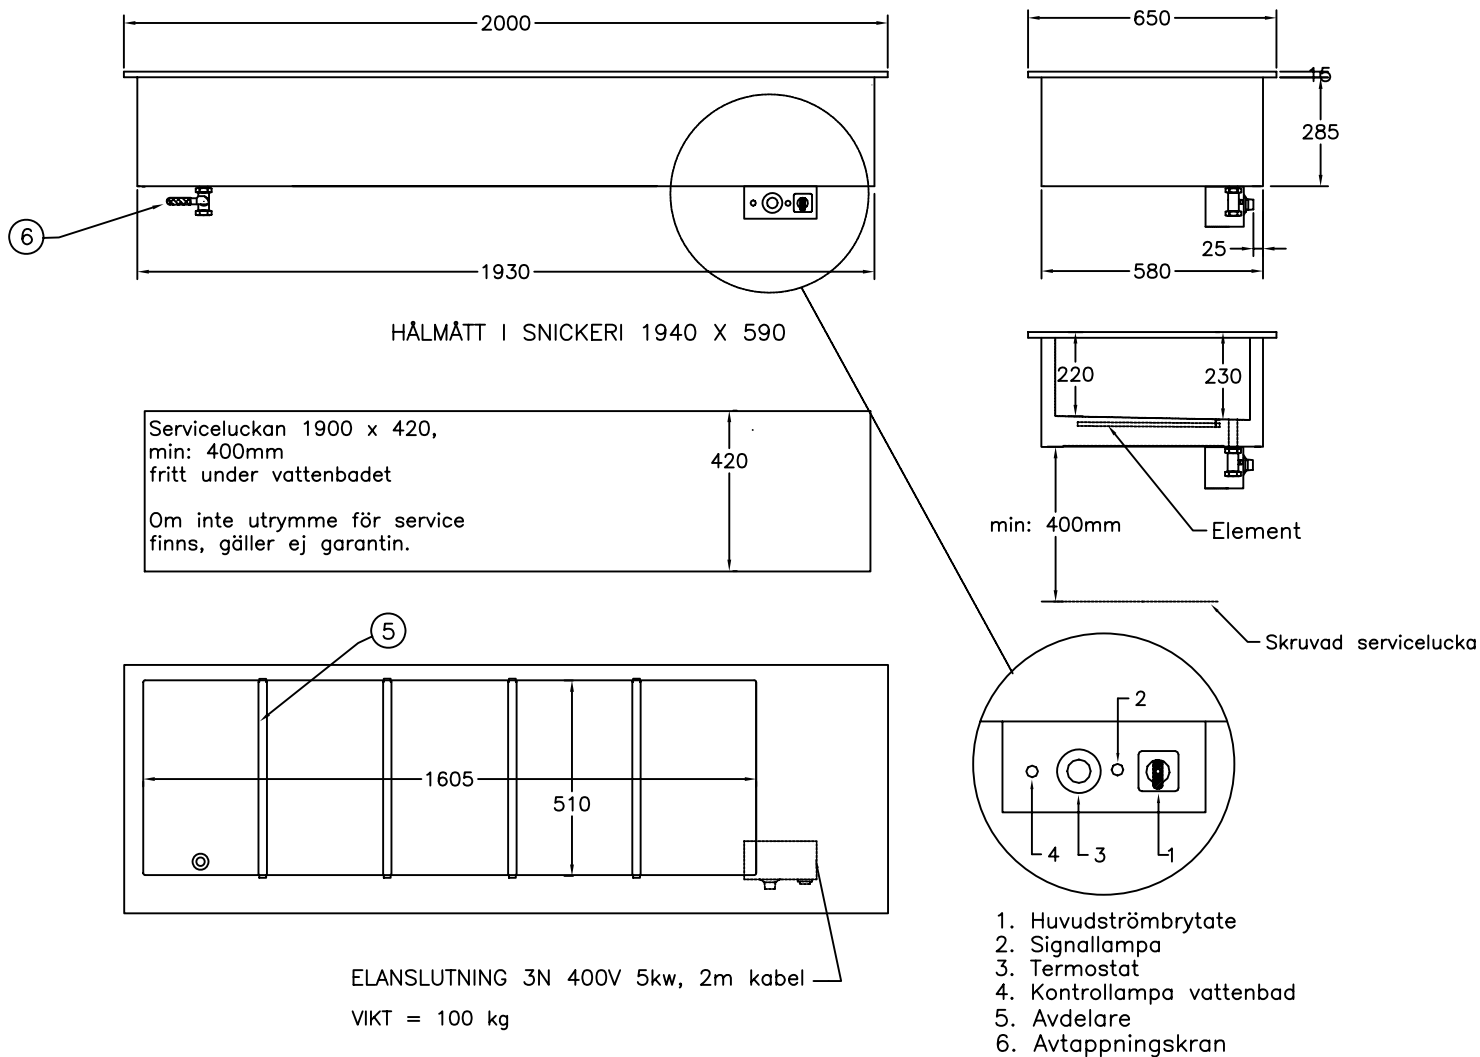

För varmhållning av varm mat i gastronormkantiner vid 60-90°C
 Vattenbadet rymmer 5 st kantiner GN 1/1 200 , 4 st avdelare ingår
 Huvudströmbrytare
 Hög effekt, säkrar varmhållningen
 Termostatreglerad värme
 Elementen placerade dolt under badets botten
 Avtappningsventil, lutande botten för effektiv avrinning
 Rostfri konstruktion, Servicevänlig
 Olika storlekar finns, se prislista
 Tillbehör finns se prislista